


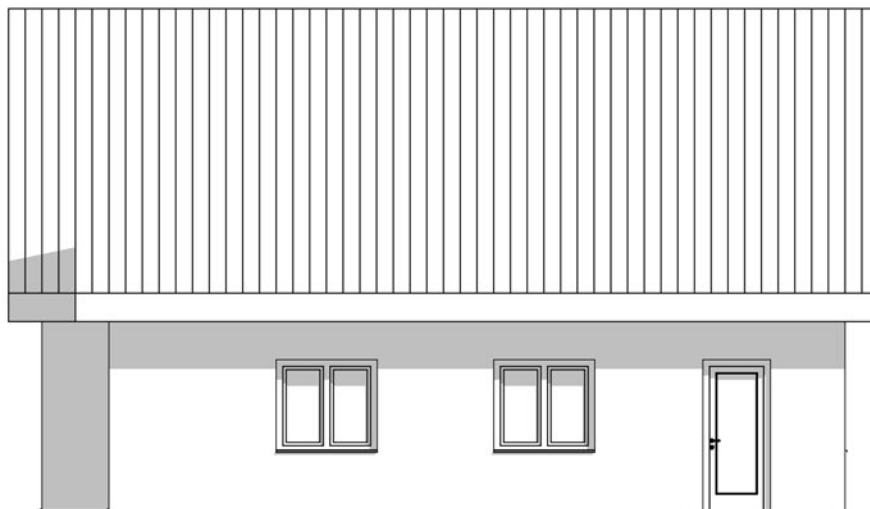


ANSICHT NORDOST




ANSICHT SÜDOST

PLAN: Ansichten	
PROJEKT Neubau Doppelhaus Im Apfelbaumland 54 49584 Fürtenau-Schwagstorf	DATUM 03.06.2019
BAUHERR	MAßSTAB 1:100
PLANUNG	GEZEICHNET

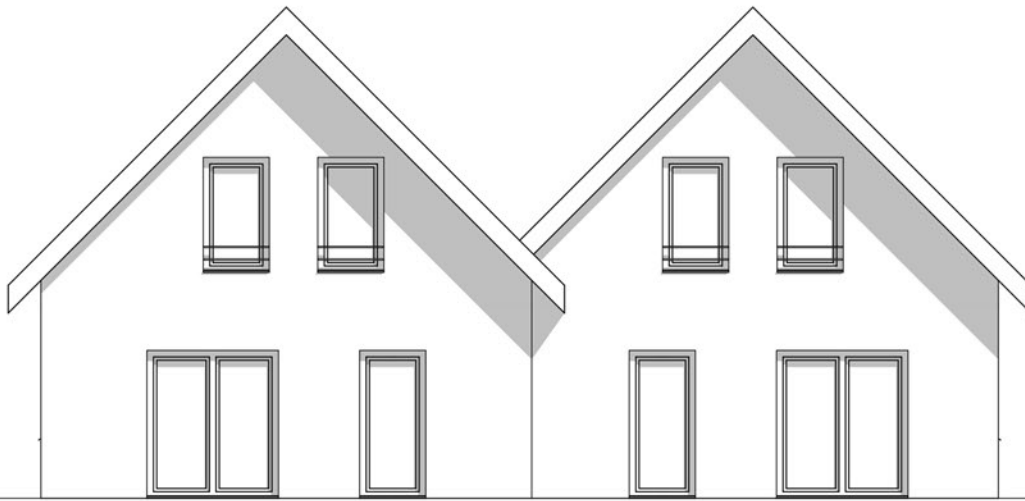


ANSICHT SÜDWEST

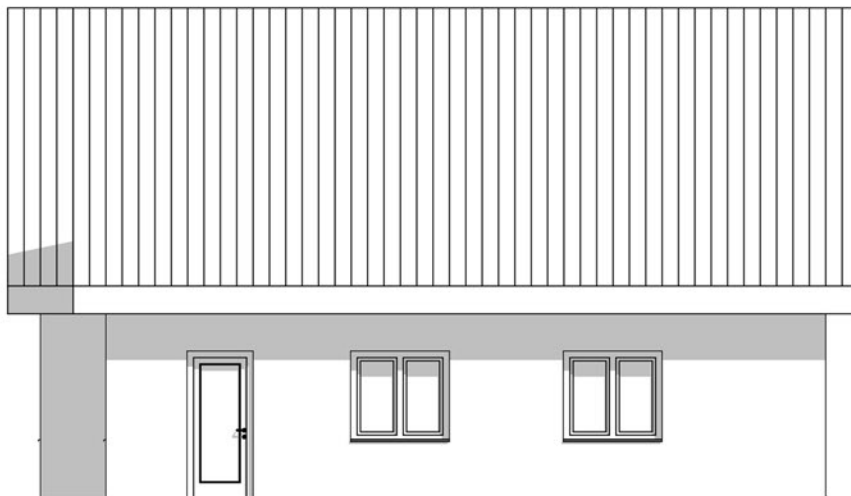

ANSICHT NORDWEST

PLAN: Ansichten	
PROJEKT Neubau Doppelhaus Im Apfelbaumland 54 49584 Fürtenau-Schwagstorf	DATUM 03.06.2019
BAUHERR	MAßSTAB 1:100
PLANUNG	GEZEICHNET

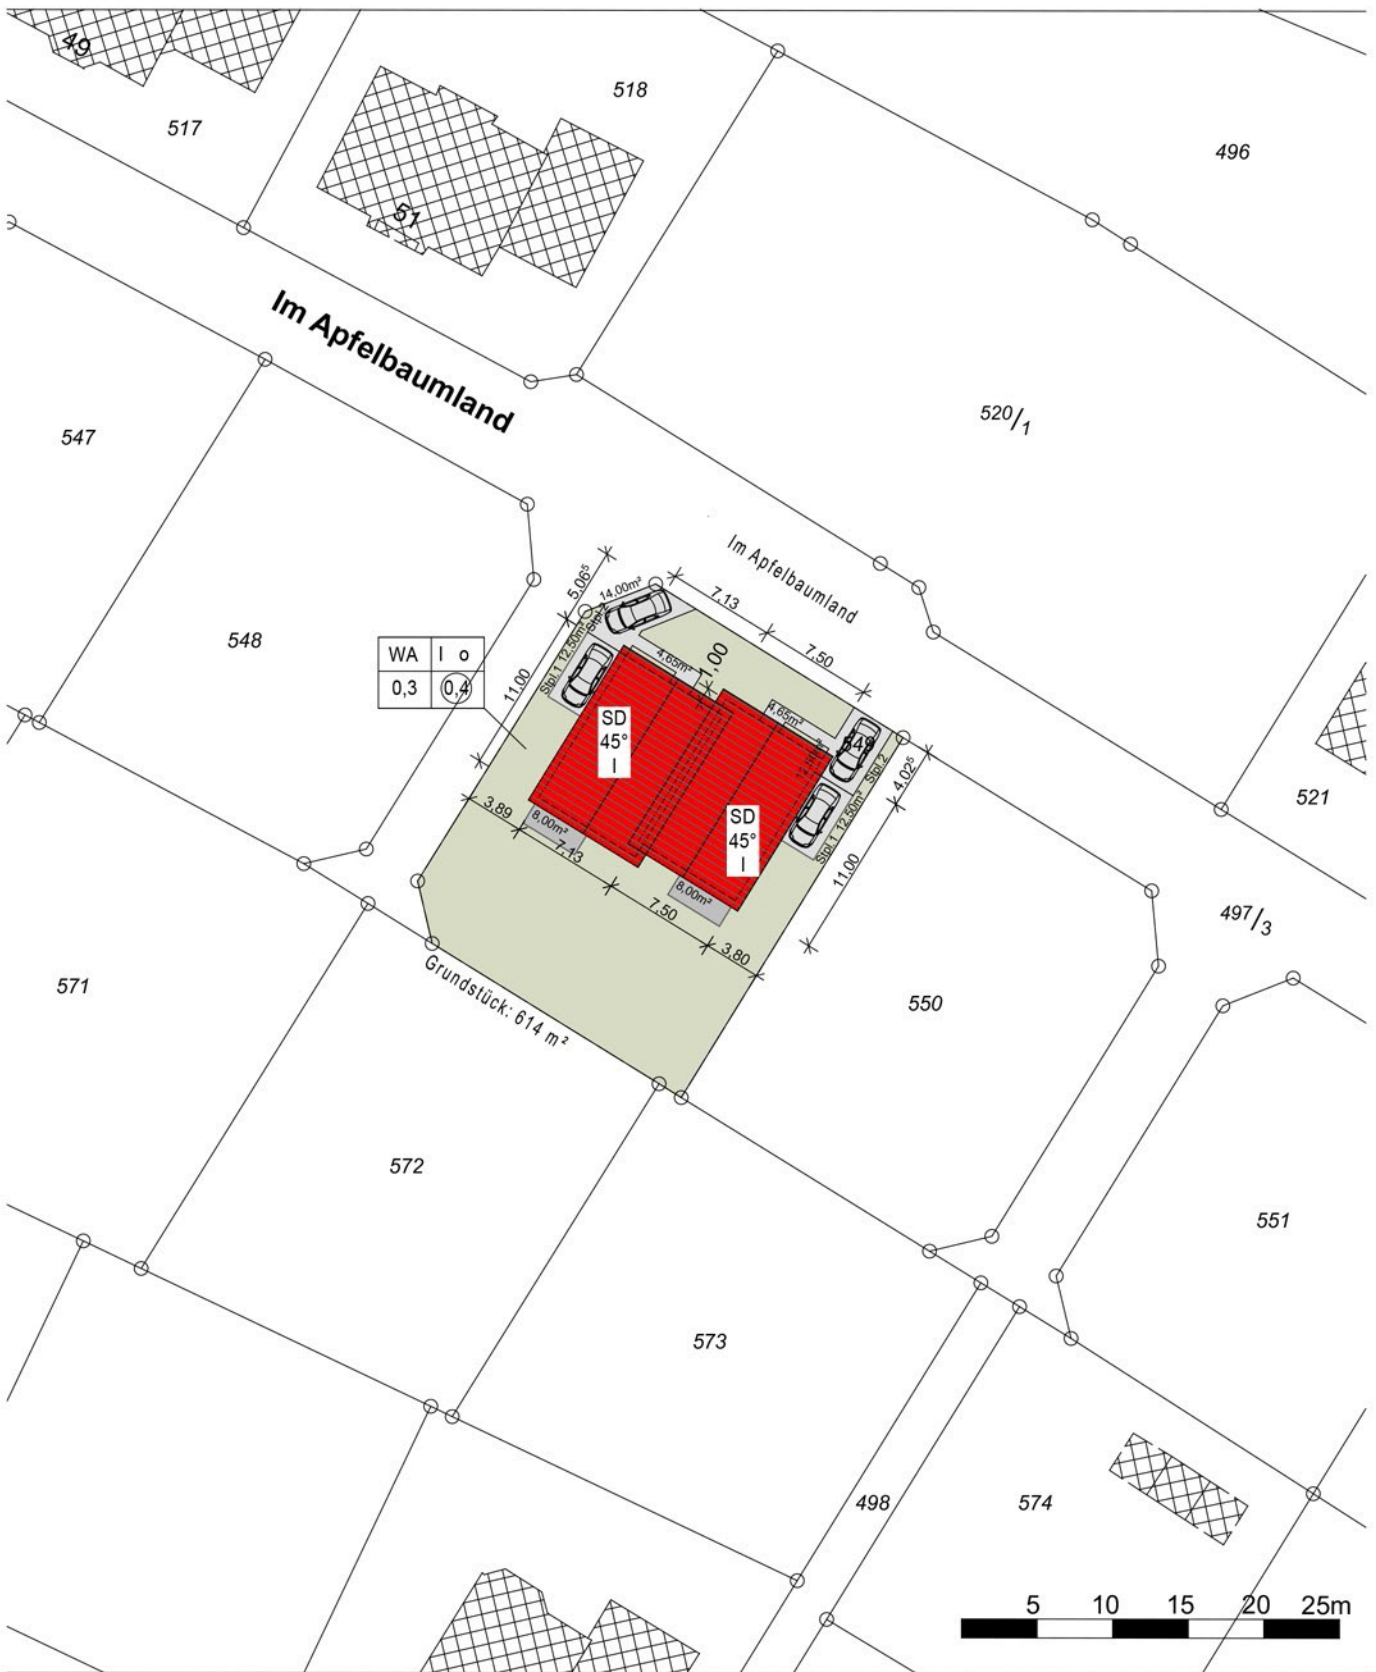

PLAN: Lageplan	
PROJEKT Neubau Doppelhaus Im Apfelbaumland 54 49584 Fürtenau-Schwagstorf	DATUM 03.06.2019
BAUHERR	MAßSTAB 1:500
PLANUNG	GEZEICHNET

N
