



PLAN: Obergeschossgrundriss	
PROJEKT Neubau Doppelhaus Im Apfelbaumland 54 49584 Fürtenau-Schwagstorf	DATUM 03.06.2019
BAUHERR	MAßSTAB 1:100
PLANUNG	GEZEICHNET



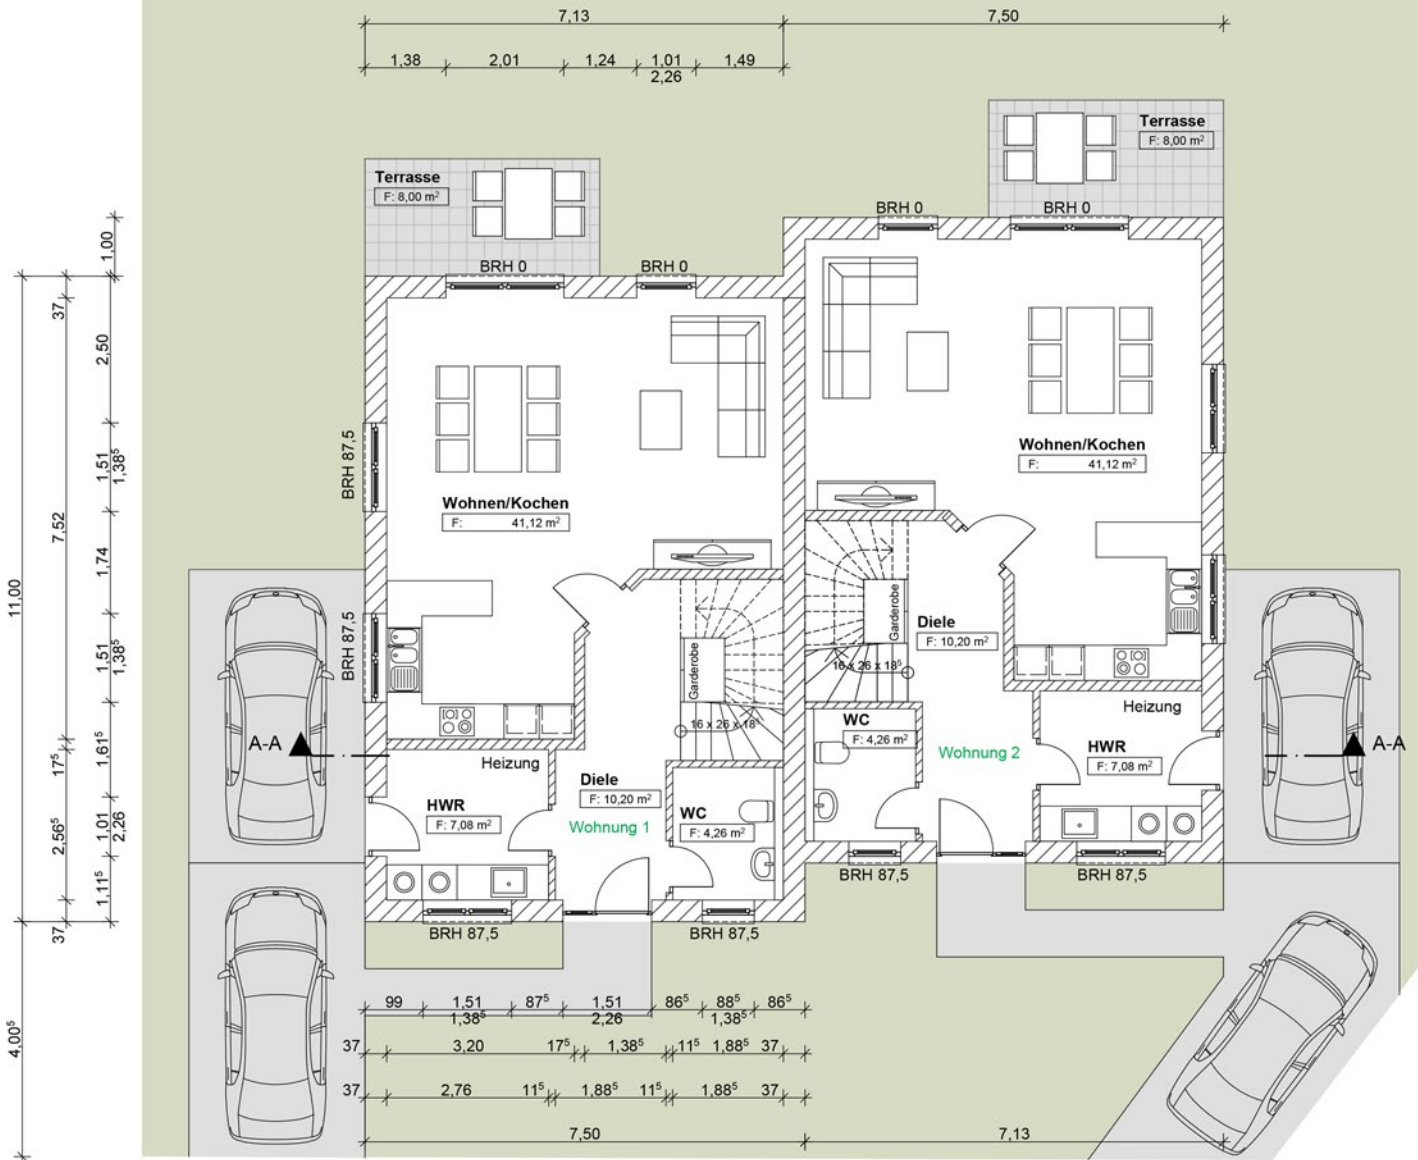

PLAN: Erdgeschossgrundriss	
PROJEKT Neubau Doppelhaus Im Apfelbaumland 54 49584 Fürtenau-Schwagstorf	DATUM 03.06.2019
BAUHERR	MAßSTAB 1:100
PLANUNG	GEZEICHNET



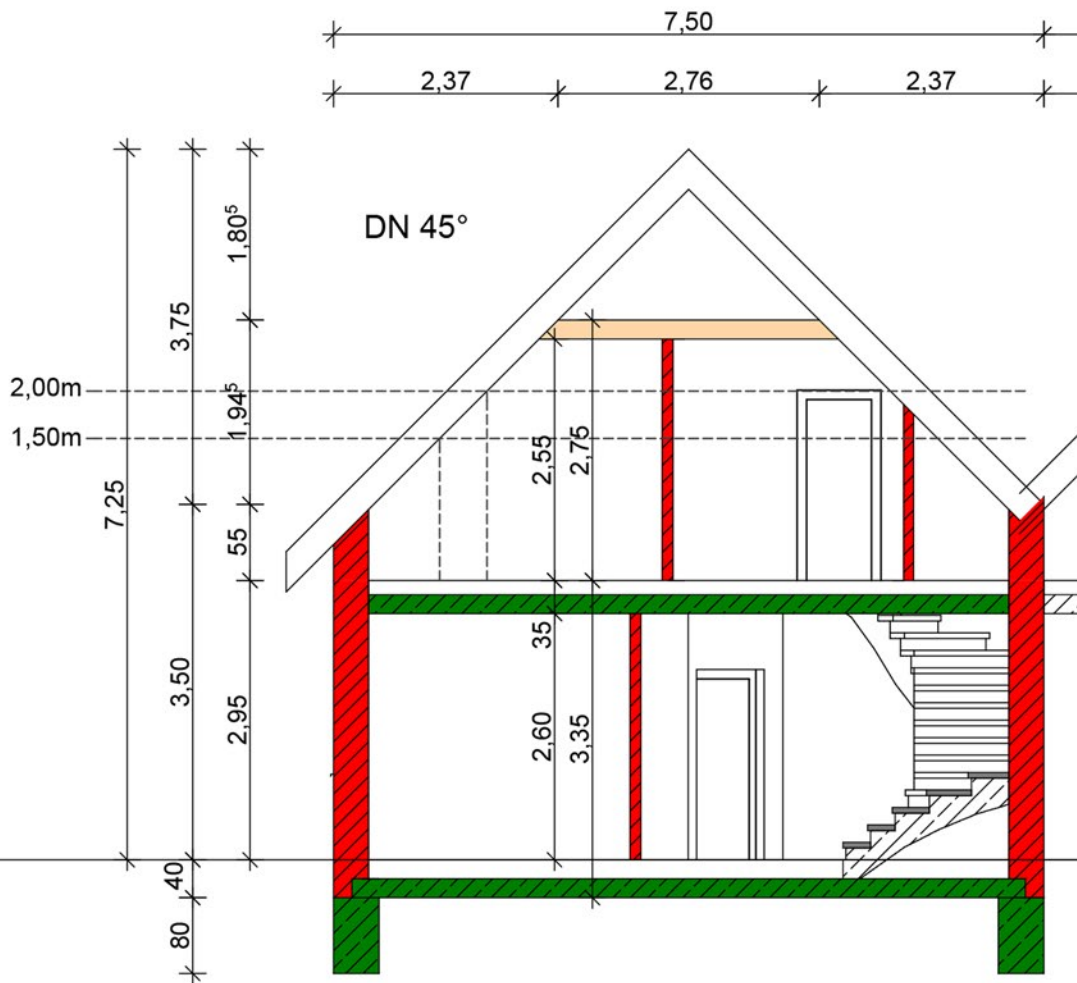

SCHNITT A-A

PLAN: Schnitt A-A	
PROJEKT Neubau Doppelhaus Im Apfelbaumland 54 49584 Fürtenau-Schwagstorf	DATUM 03.06.2019
BAUHERR	MAßSTAB 1:100
PLANUNG	GEZEICHNET